
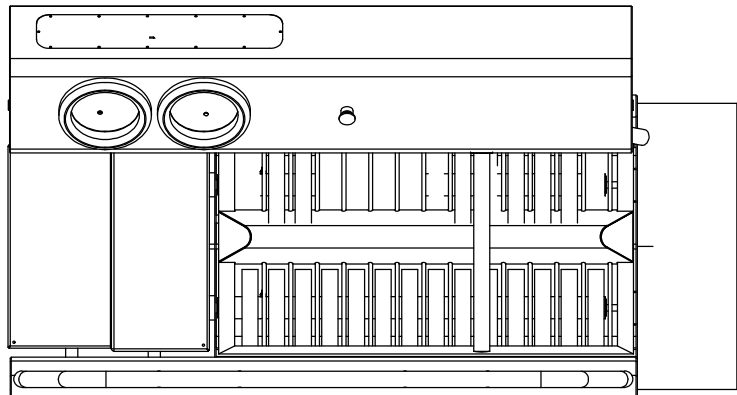
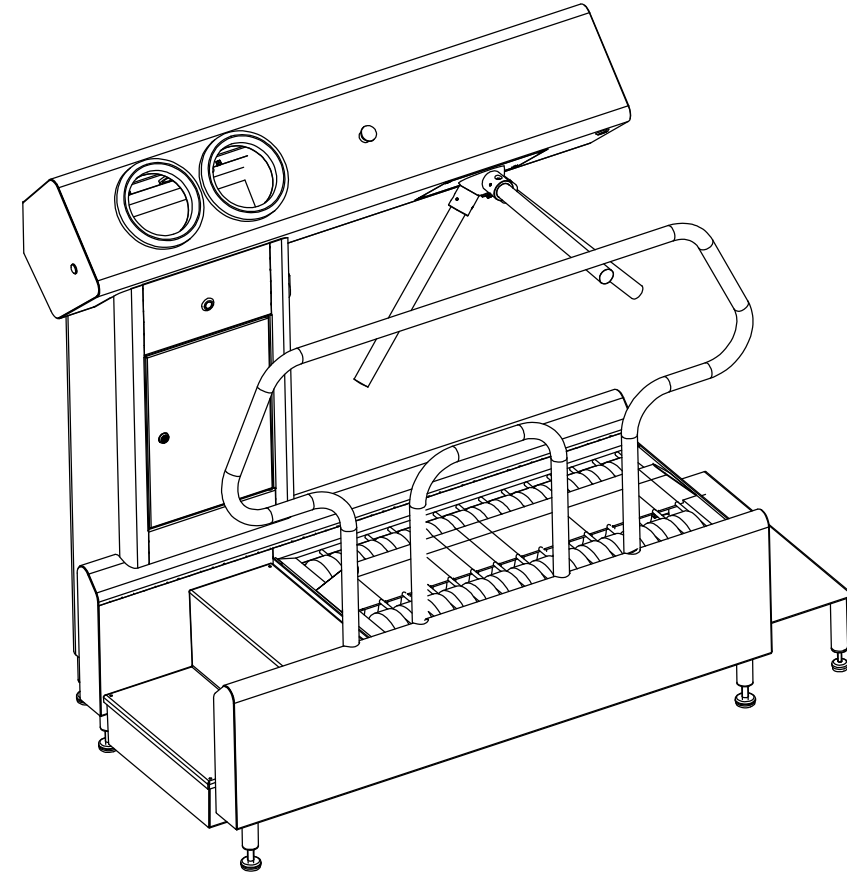
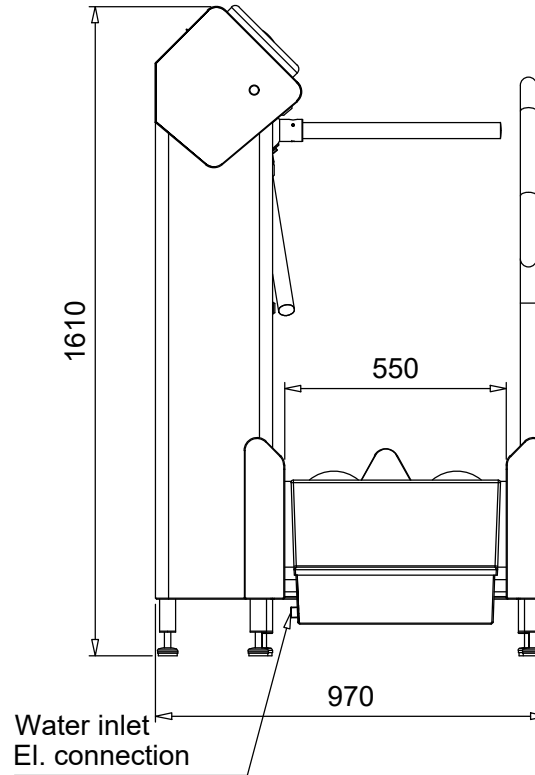


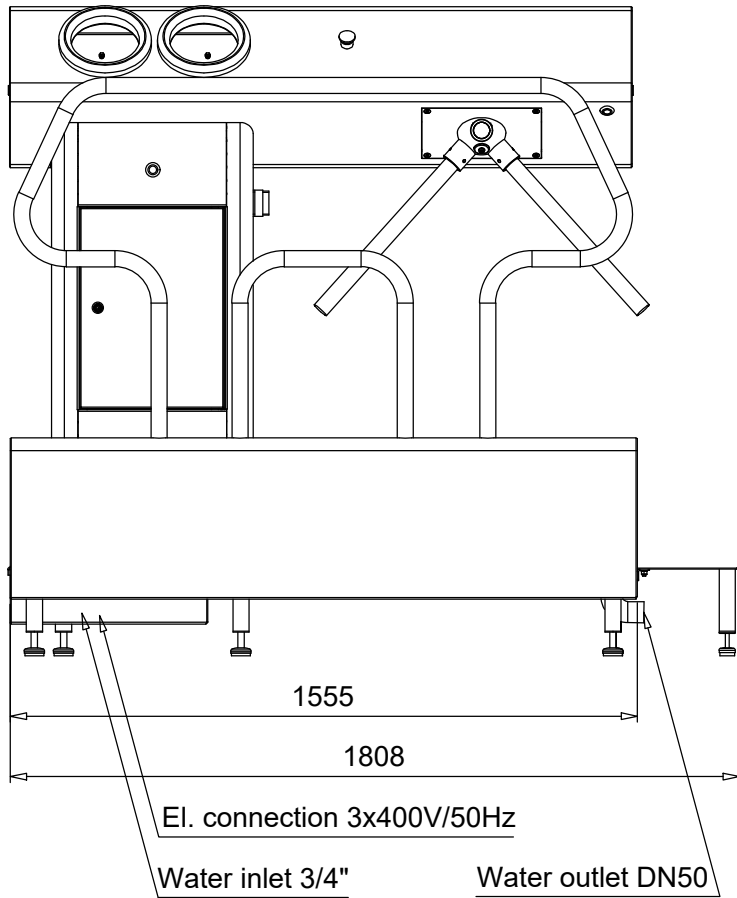

Wijz.	Datum	Getekend	Omschrijving		
Status:	Ontwerp	☒ Werktekening	☐ AS Built	Revisie	☐
Benaming : URK LINKS					NIET VOOR UITVOERING
			Projectnummer: WTB	Maten in: mm	Controle:
			Fasenummer:	Schaal: 1:20	Paraaf:
			Opdrachtgever: Royal Brinkman	Bladnr: 1 van: 1	
			Project adres: Woutersweg 10	Getekend: R. van Dijk	
			Woonplaats: 2691 PR 's-Gravenzande	Statusdatum: 04-05-2017	
			Land: Nederland	Projectleider: NB	
			Bestandsnaam: URK LINKS.dwg	Contr.datum: 15-01-2019	