


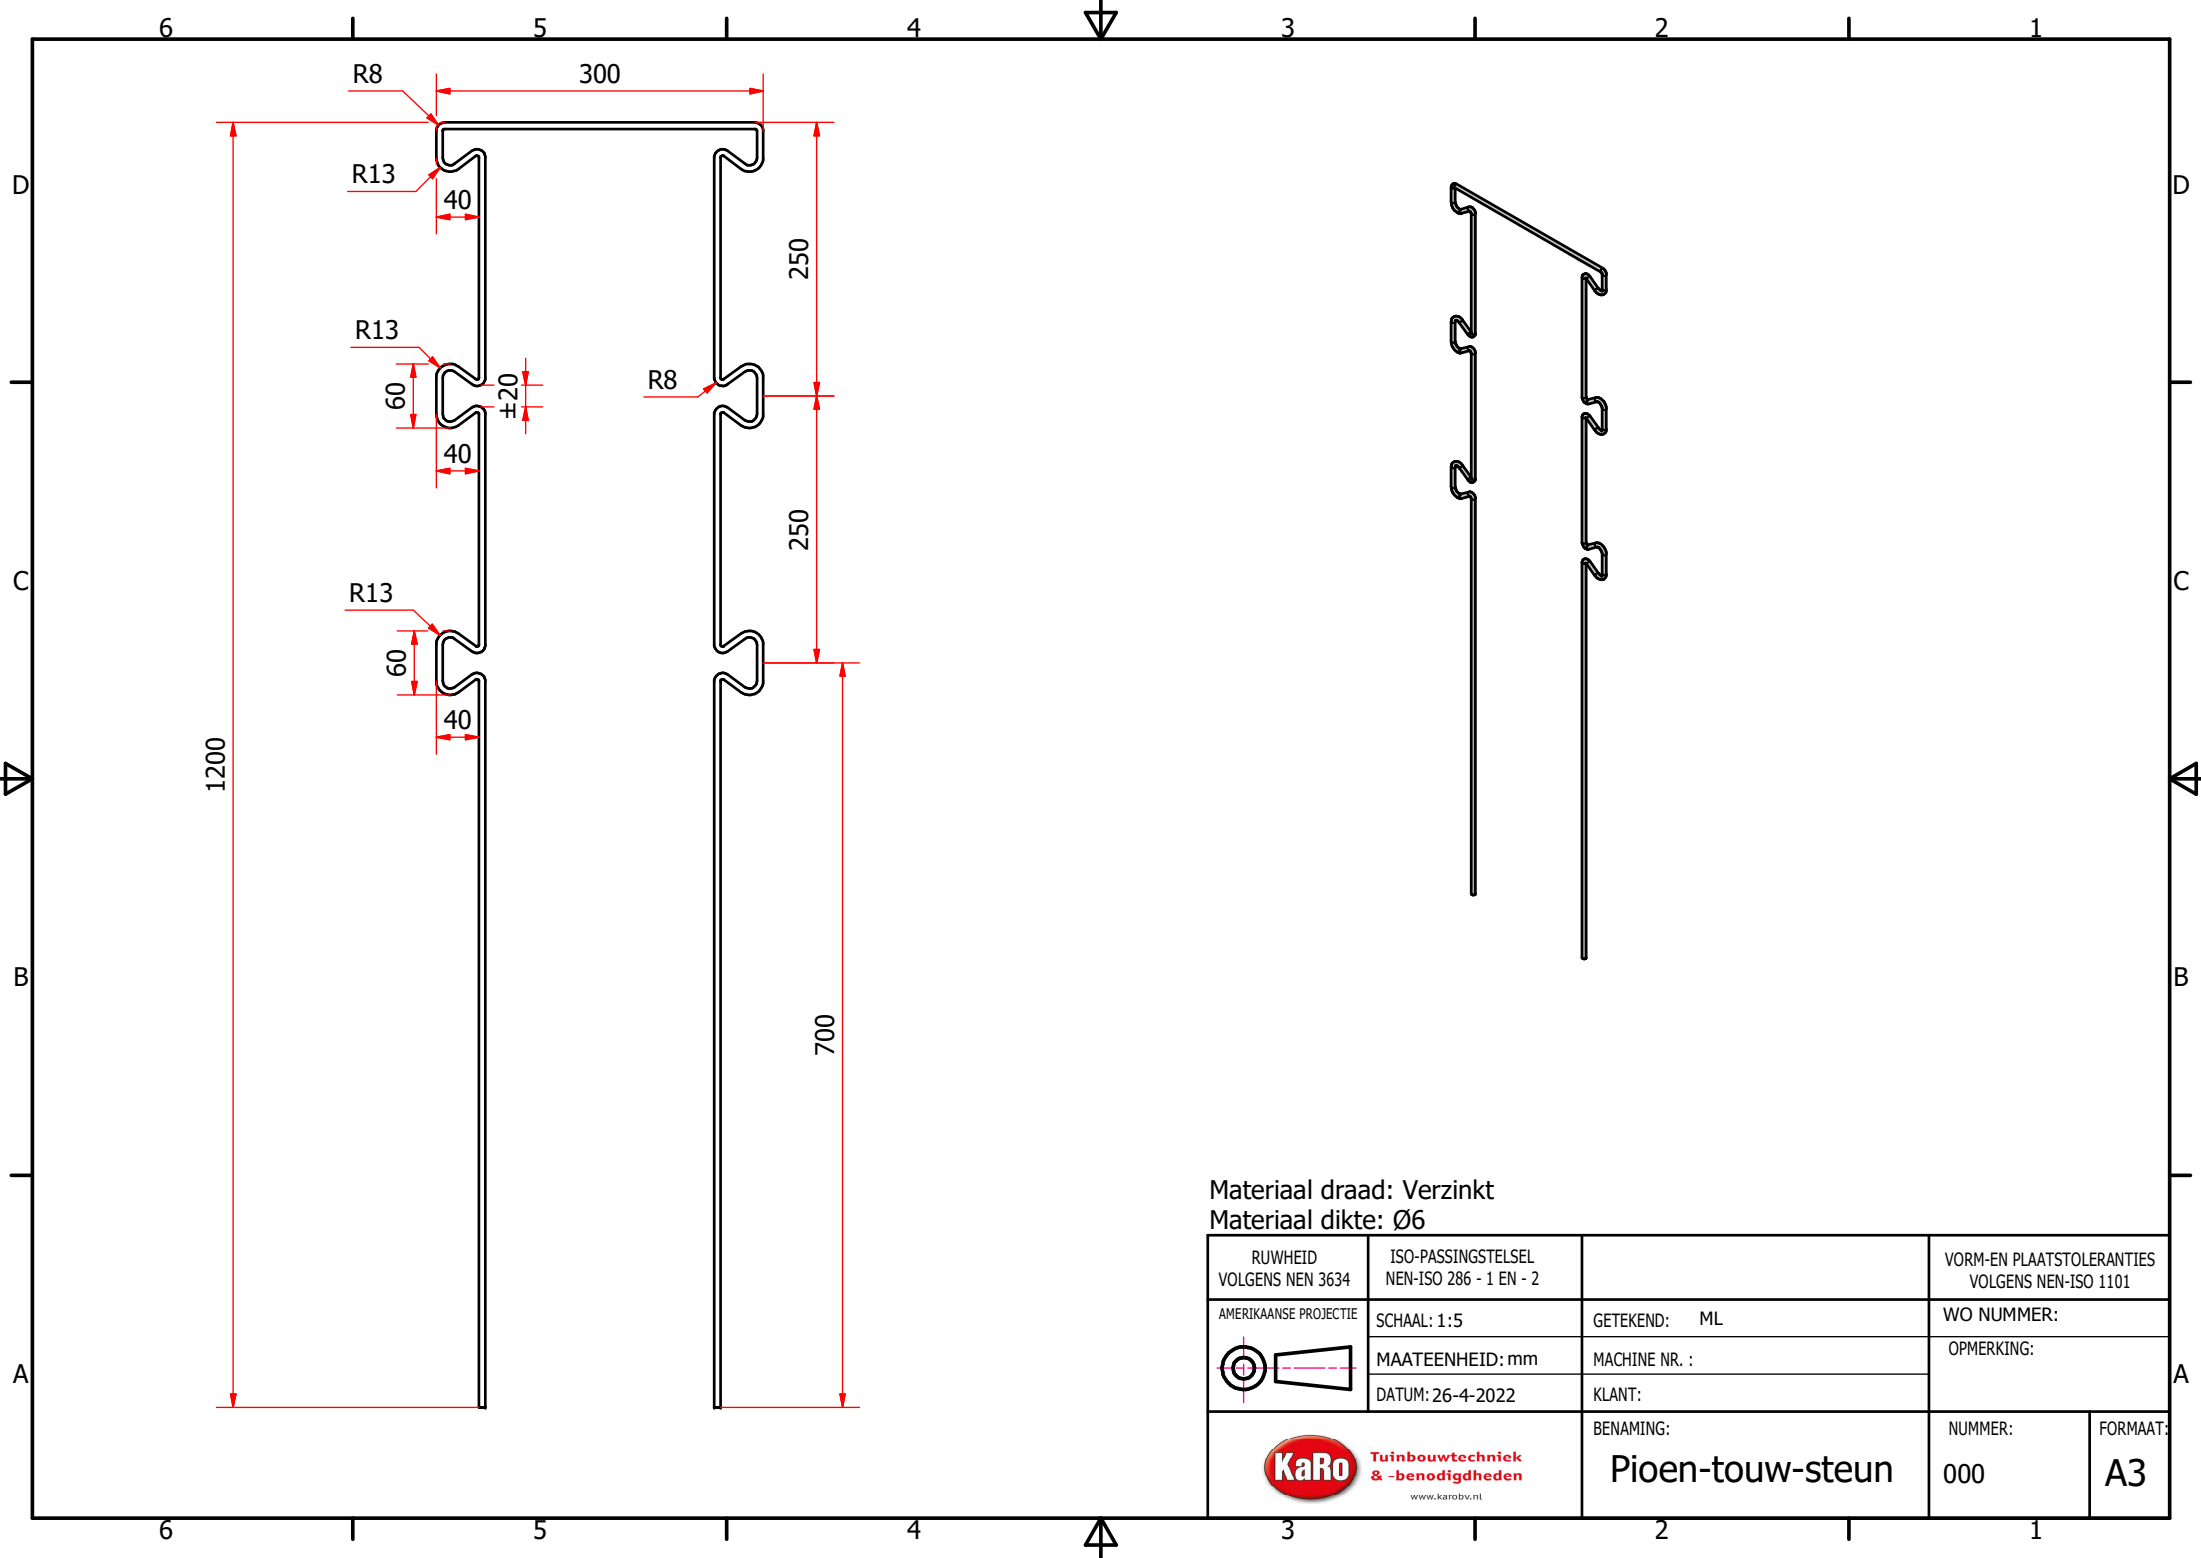

Materiaal draad: Verzinkt
Materiaal dikte: Ø6

RUWHEID VOLGENS NEN 3634	ISO-PASSINGSTELSEL NEN-ISO 286 - 1 EN - 2	VORM-EN PLAATSTOLERANTIES VOLGENS NEN-ISO 1101	
AMERIKAANSE PROJECTIE	SCHAAL: 1:5	GETEKEND: ML	WO NUMMER:
	MAATEENHEID: mm	MACHINE NR. :	OPMERKING:
	DATUM: 26-4-2022	KLANT:	
Tuinbouwtechniek & -benodigdheden www.karobv.nl	BENAMING: Pioen-touw-steun	NUMMER: 000	FORMAAT: A3