


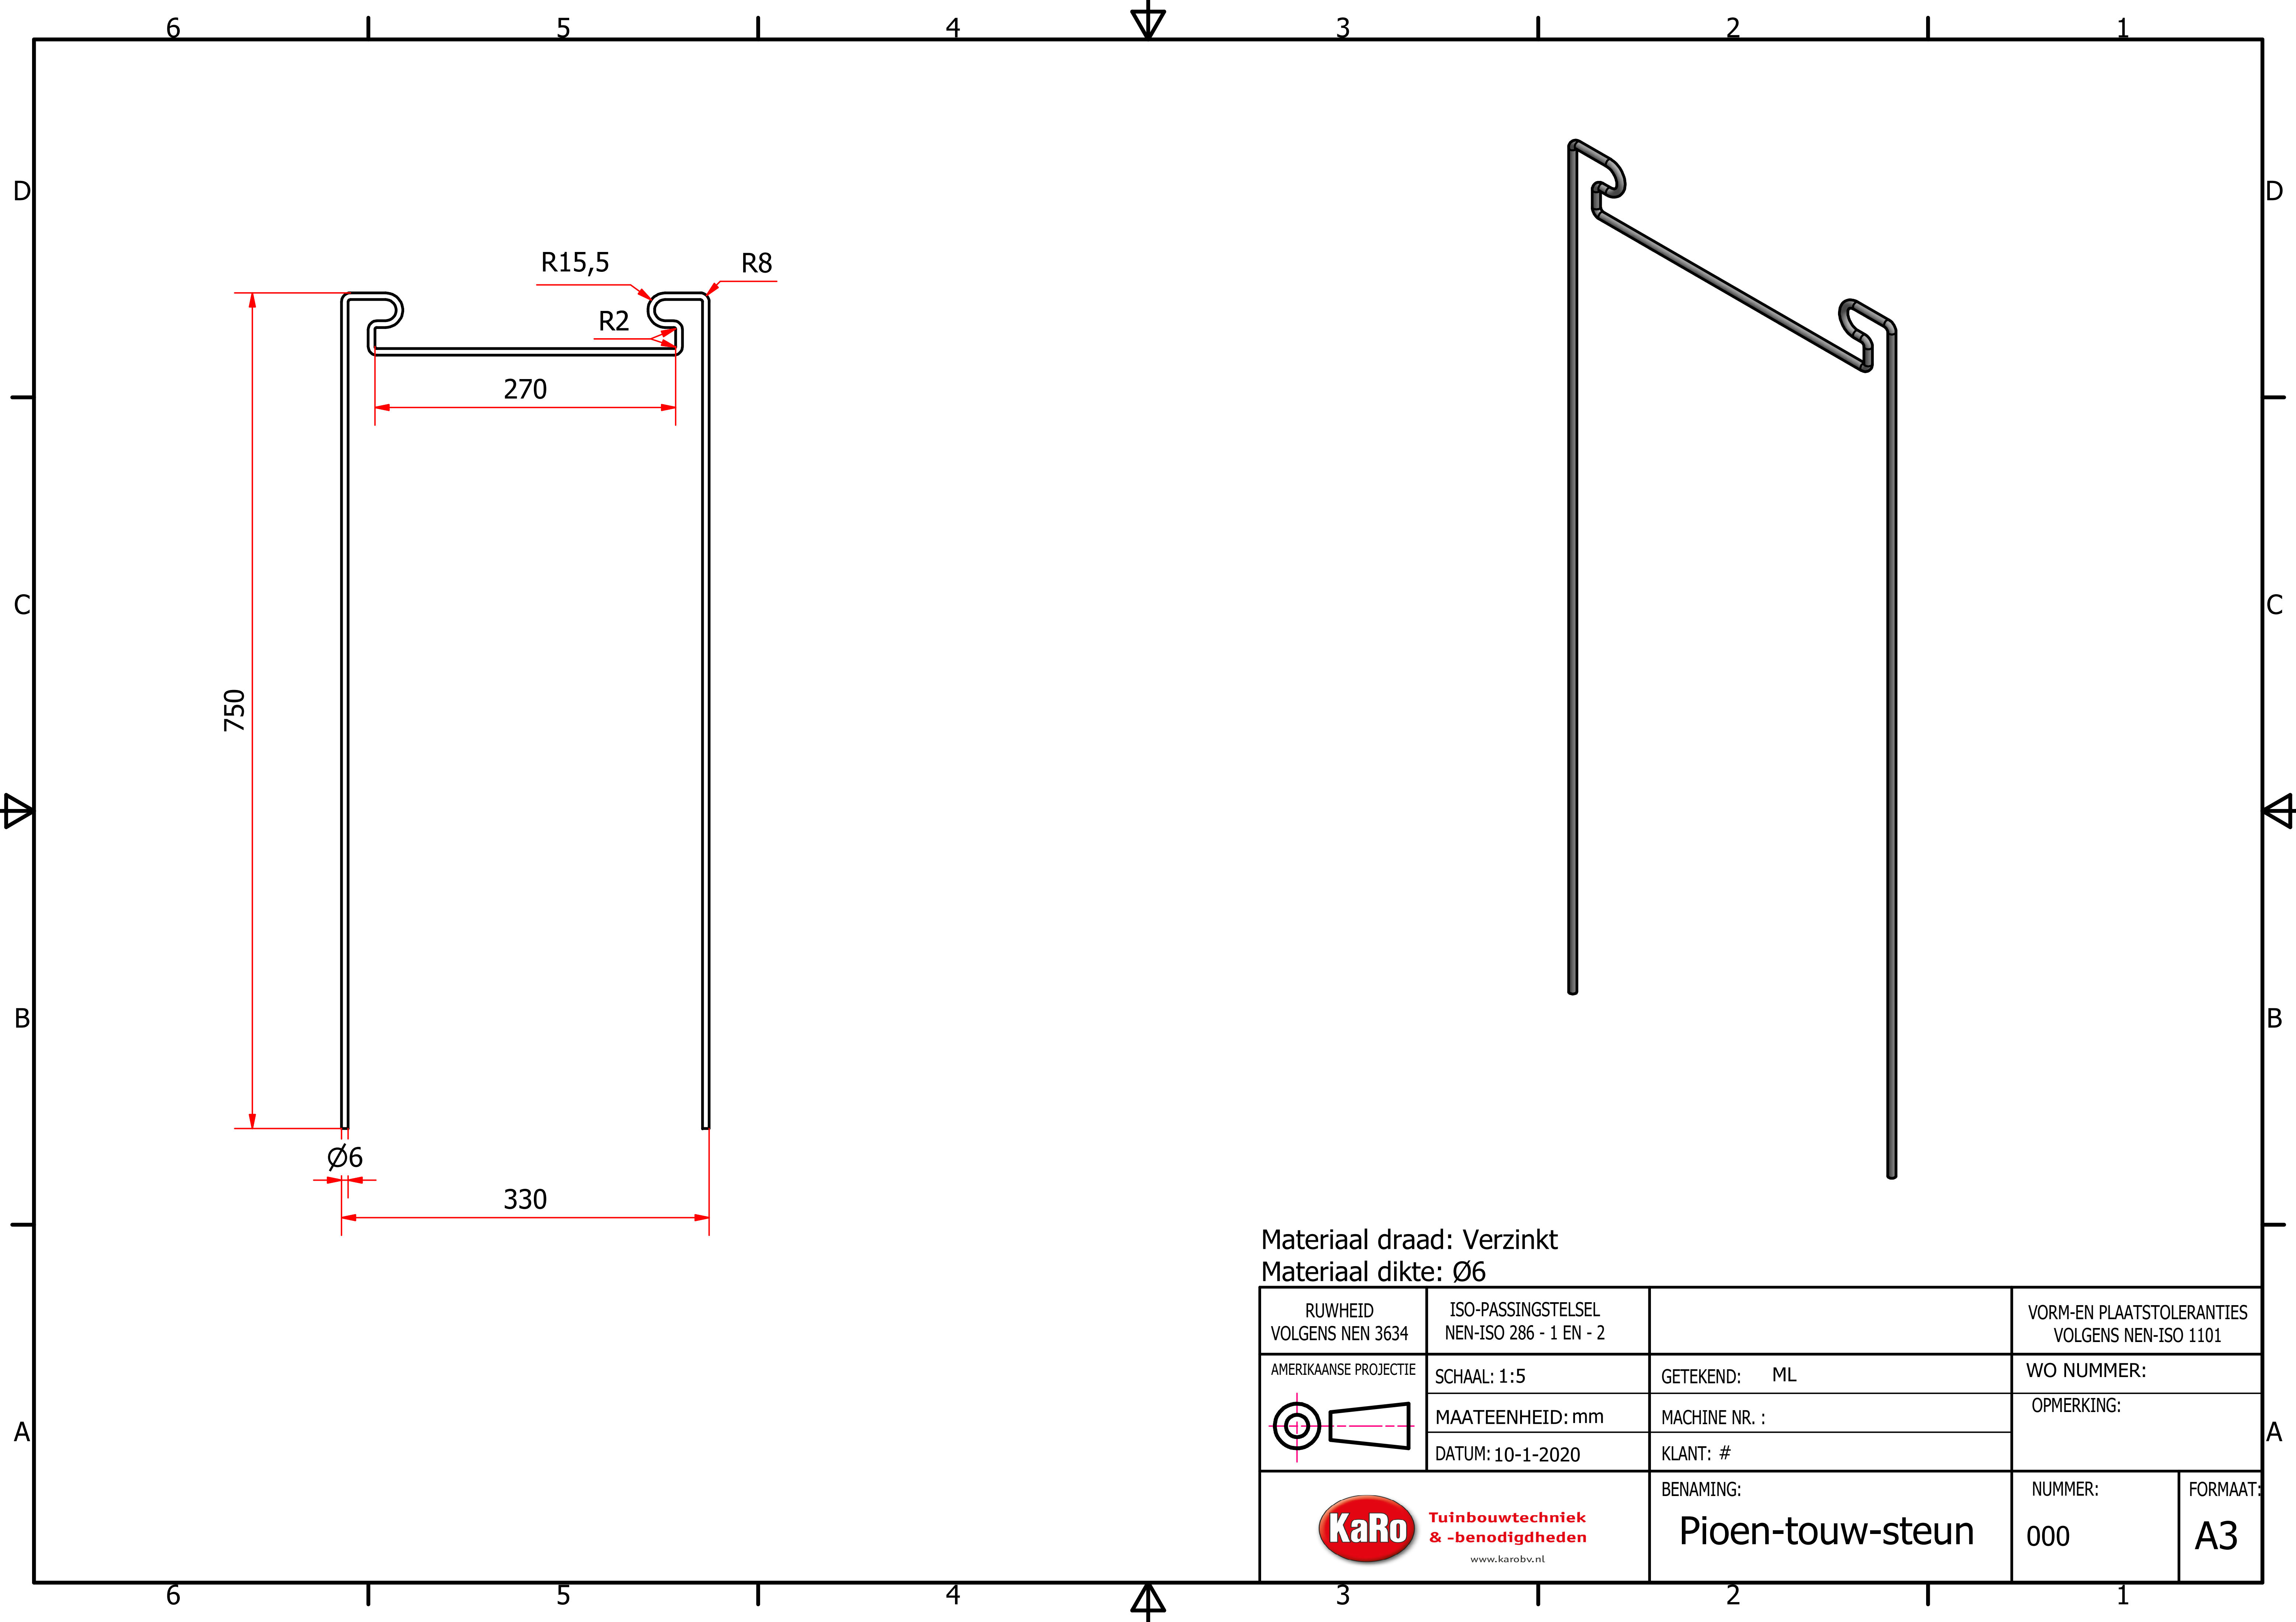

Materiaal draad: Verzinkt
Materiaal dikte: Ø6

RUWHEID VOLGENS NEN 3634	ISO-PASSINGSTELSEL NEN-ISO 286 - 1 EN - 2		VORM-EN PLAATSTOLERANTIES VOLGENS NEN-ISO 1101	
	SCHAAL: 1:5	GETEKEND: ML	WO NUMMER:	
	MAATEENHEID: mm	MACHINE NR. :	OPMERKING:	
	DATUM: 10-1-2020	KLANT: #		
Tuinbouwtechniek & -benodigheden www.karobv.nl		BENAMING: Pioen-touw-steun	NUMMER: 000	FORMAAT: A3